

VD Batxillerat

EL PALAU GÜELL:
LA PRIMERA OBRA MESTRA
DE GAUDÍ

ARXIU D'IMATGES
DE L'ALUMNAT

MATERIALS PROPIS DE GAUDÍ 1



Casa Vicens.



Casa Milà.



Cripta Colònia Güell.

MATERIALS PROPIS DE GAUDÍ 2



Casa Batlló.



Finques Güell.



Casa Vicens.

MATERIALS PROPIS DE GAUDÍ 3



El *Capricho* de Comillas.



Casa Milà.



Park Güell.

SEGON ESPAI: SOLUCIONS QUE EVOLUCIONEN



Casa Milà.




Sagrada Família.

SEGON ESPAI: COMPARACIÓ AMB LA CASA MILÀ (1906-12)



SEGON ESPAI: SECCIÓ

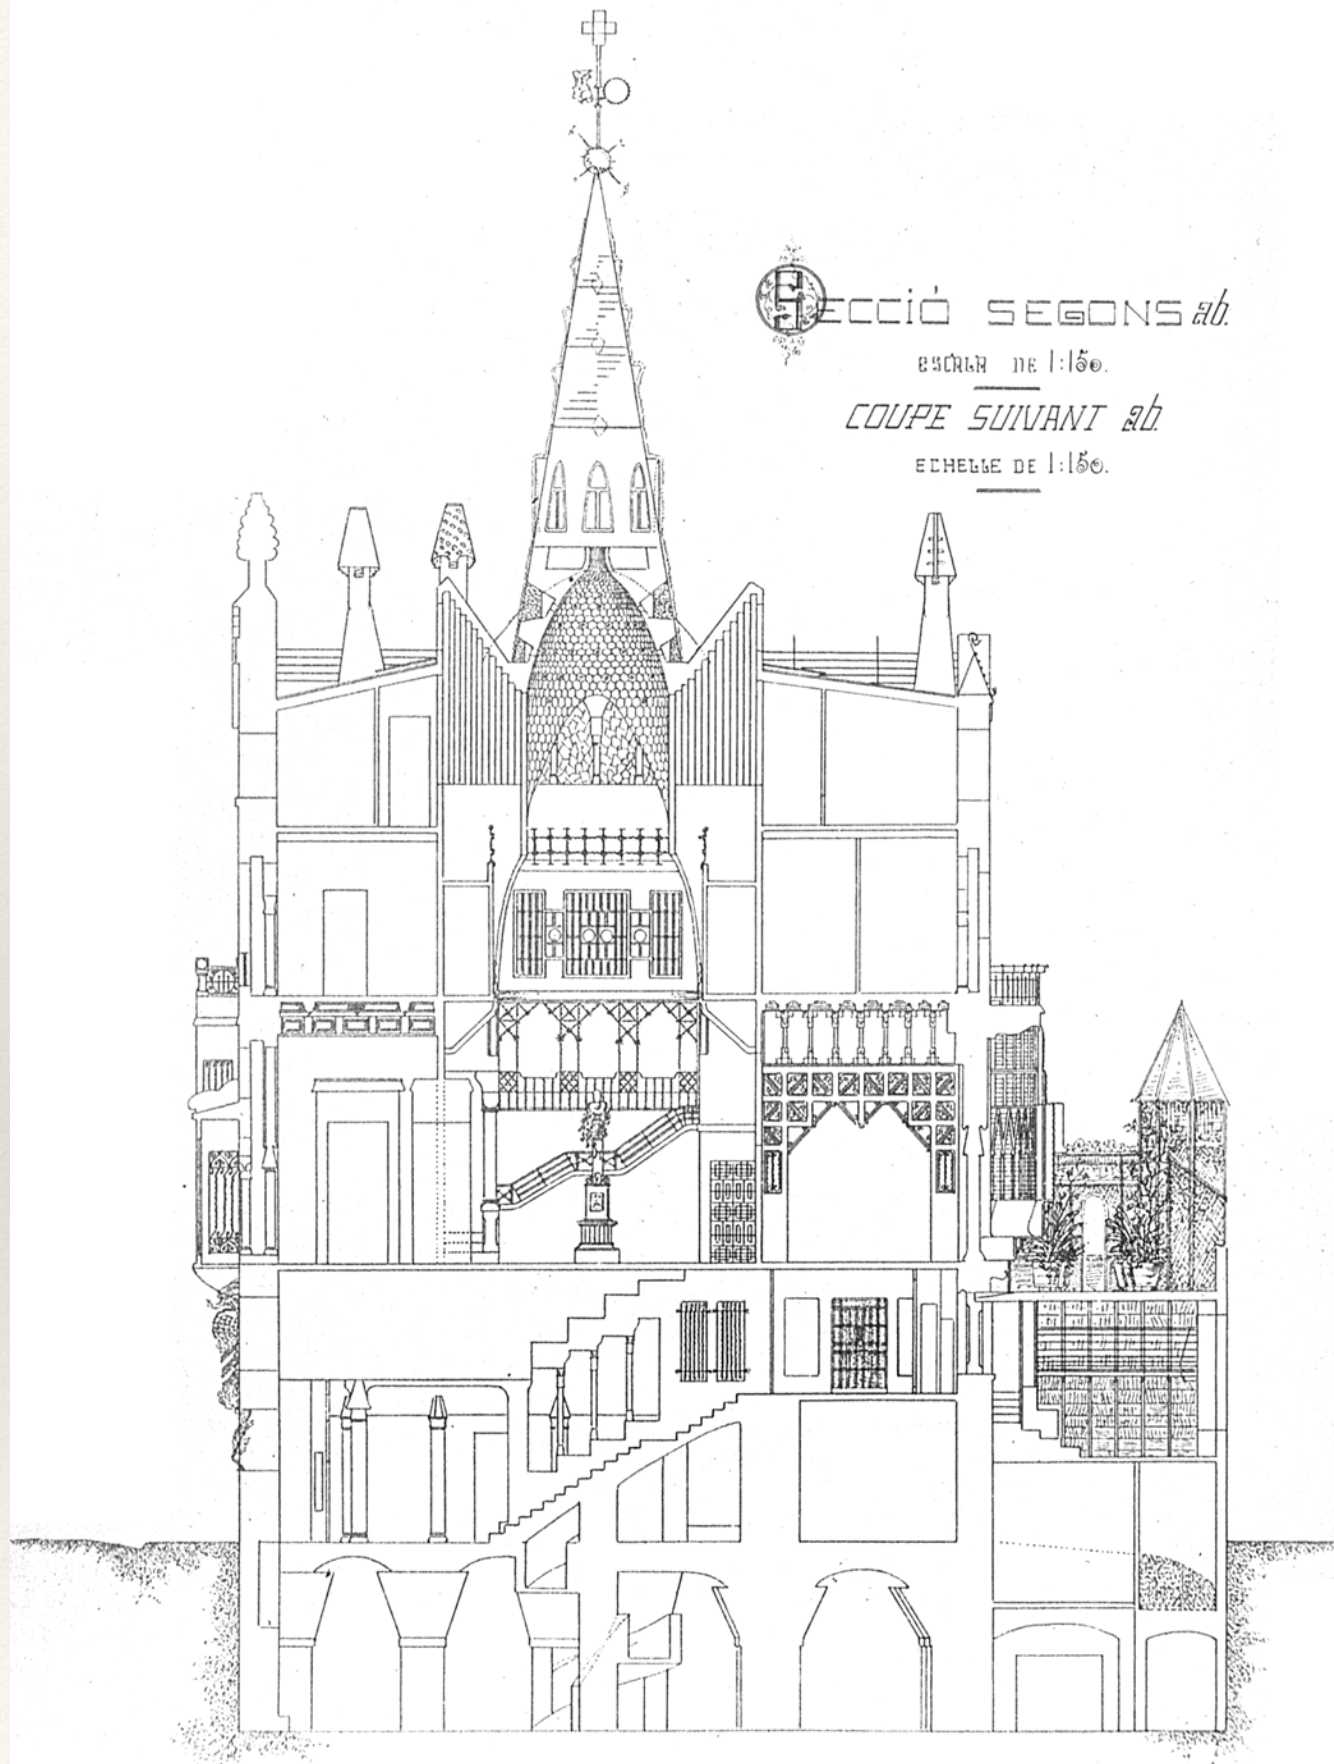

Secció del Palau Güell.


SEGON ESPAI: TIPUS D'ESTRUCTURES 1/2

PRIMER PIS

ESCALA de 1:250.

PLAN DU PREMIER ETAGE

ECHELLE DE 1:250

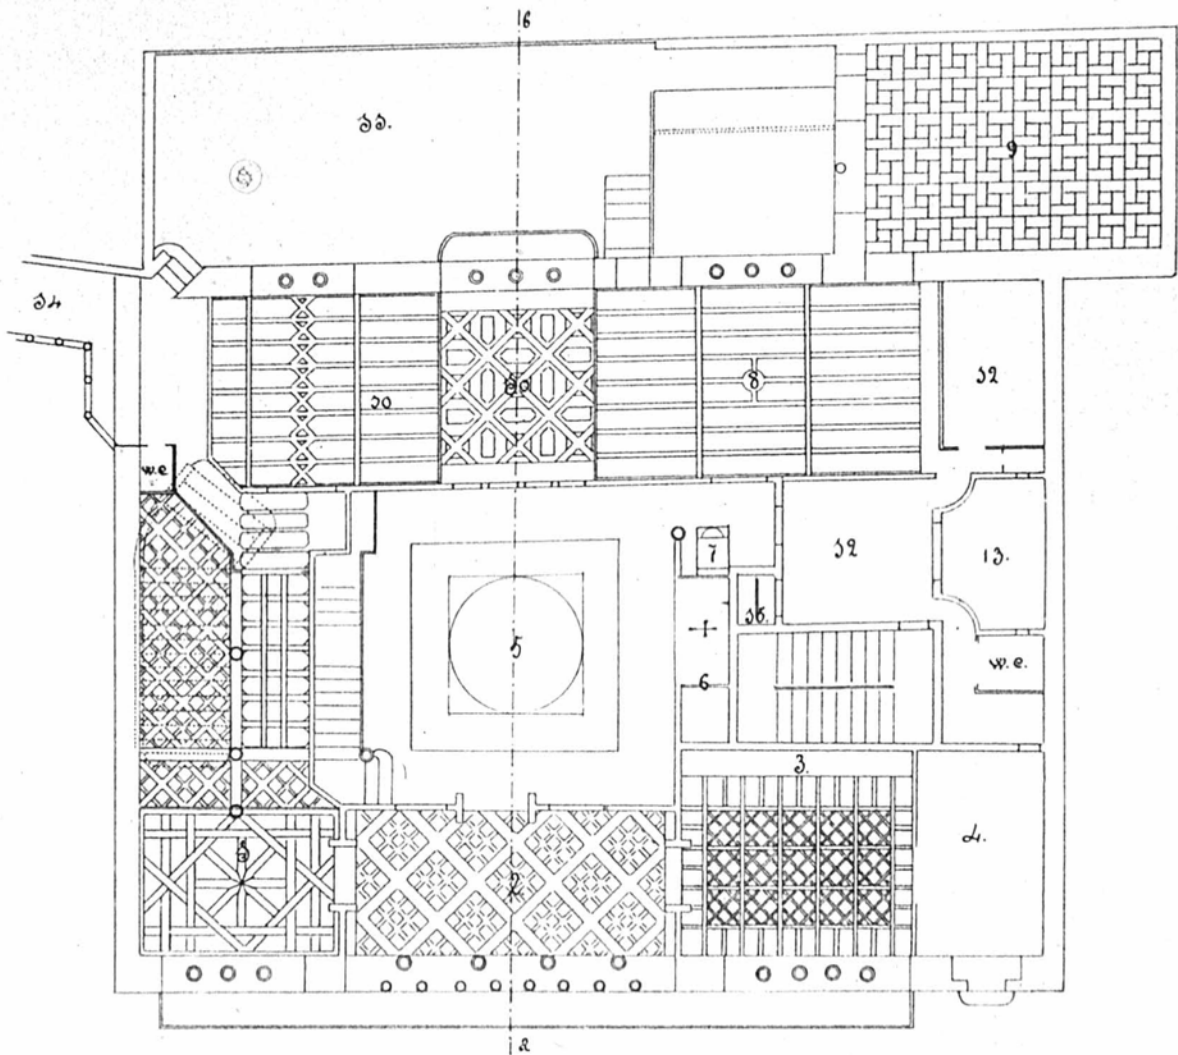


SUBTERRANI

ESCALA de 1:250.

PLAN DU SOUS-SOL

ECHELLE DE 1:250

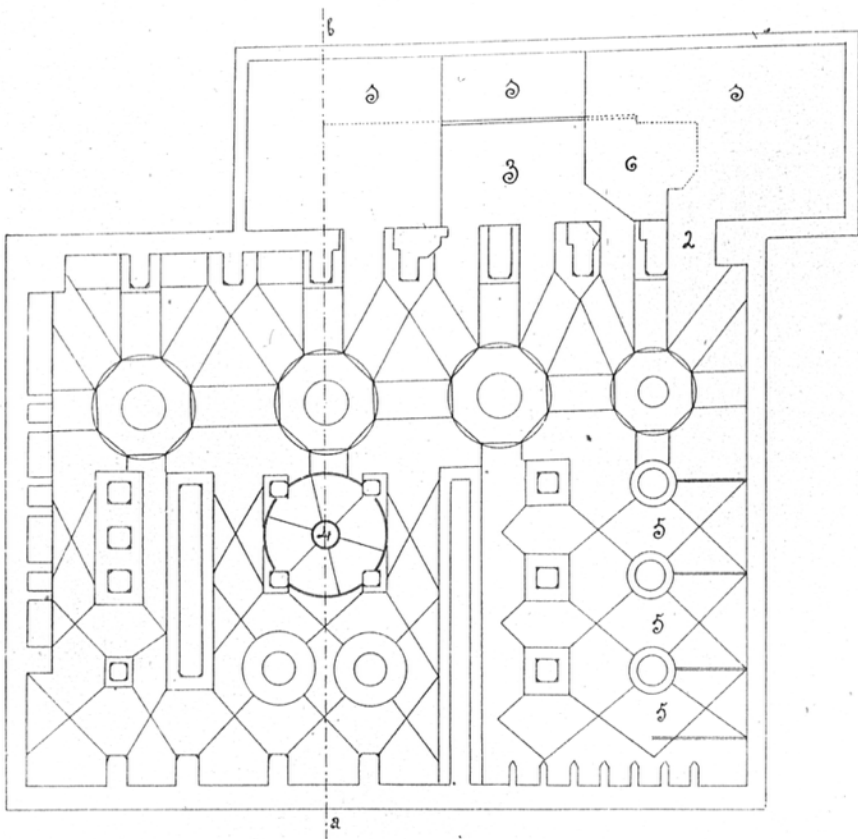

1.— Rampe. — 3.— Póti. — 5.— Cuadra. —
2. Entrada al subterrani. 4. Rampe helicoidal. 6. Cuarto del cochero. —

1 — Rampe. 3 — Cour 5 — Genre.
2-Entrée au sous-sol. 4-Rampe helicoidal 6-Chambre du cocher.


Planta cavallerisses Palau Güell.

Planta primer pis Palau Güell.


SEGON ESPAI: TIPUS D'ESTRUCTURES 2/2

SUBTERRANI

ESCALA de 1:250.

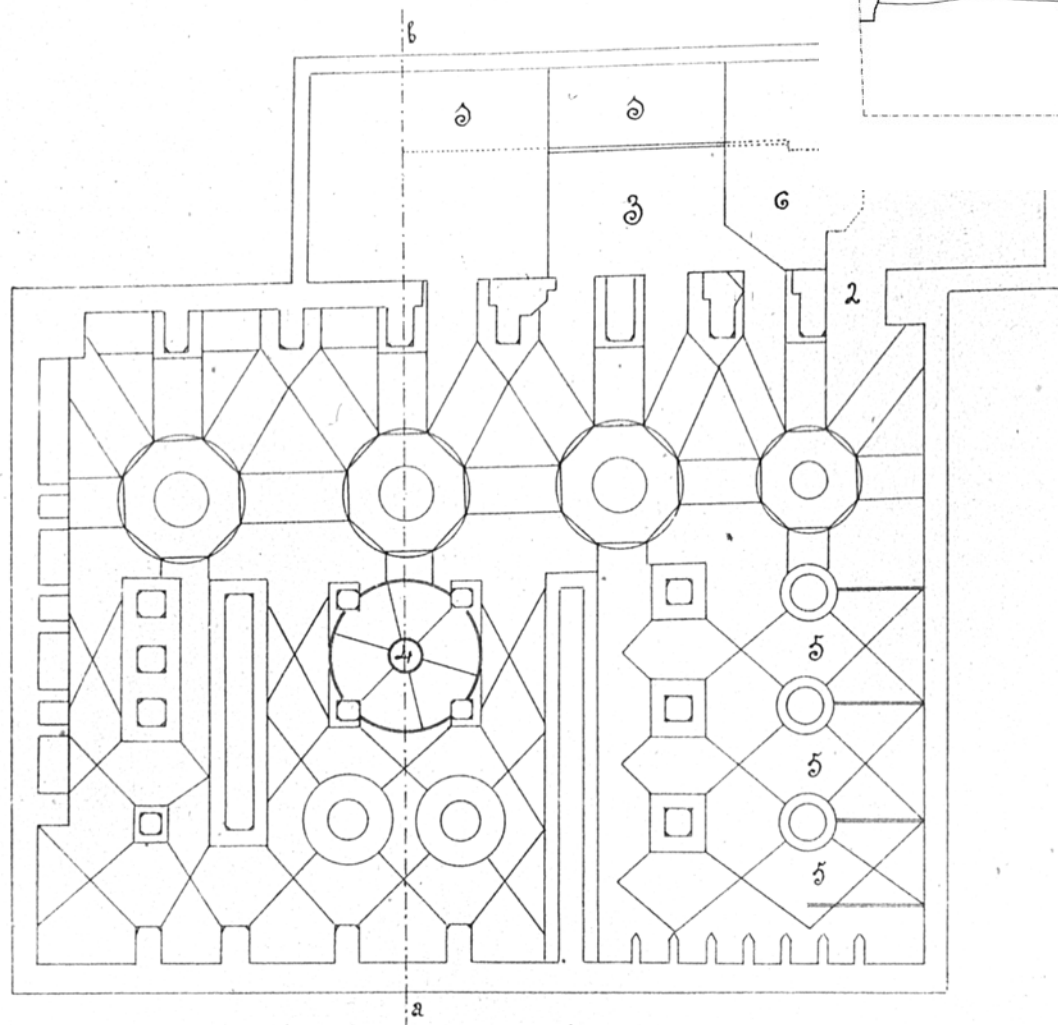


PLA

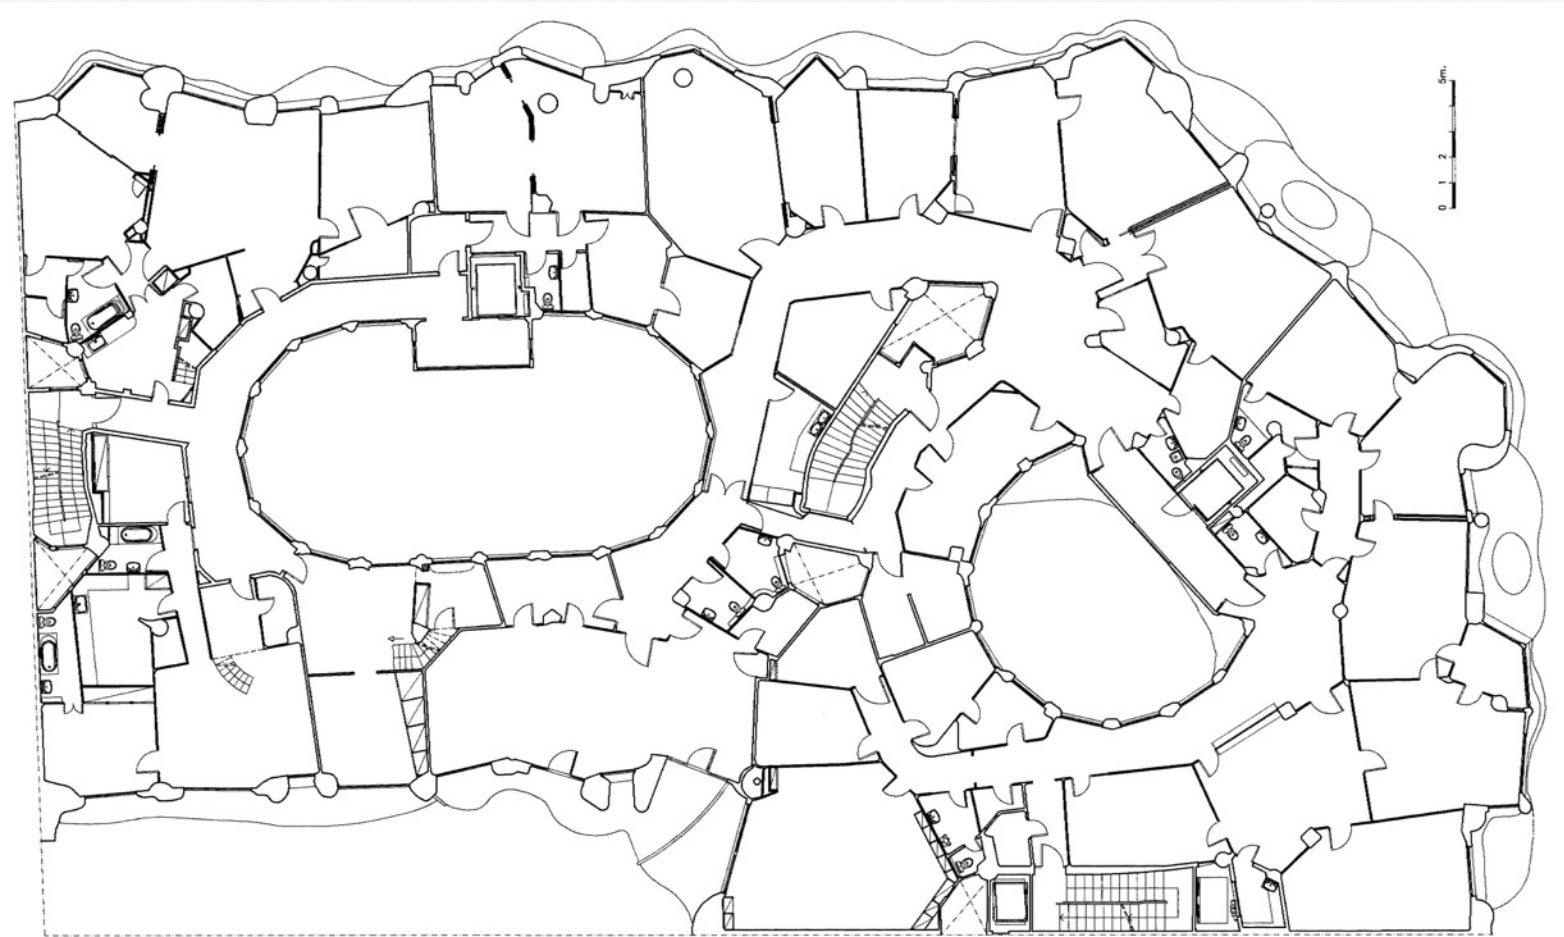

Planta Casa Milà.

Planta cavallerisses Palau Güell.

SEGON ESPAI: MUR CORTINA

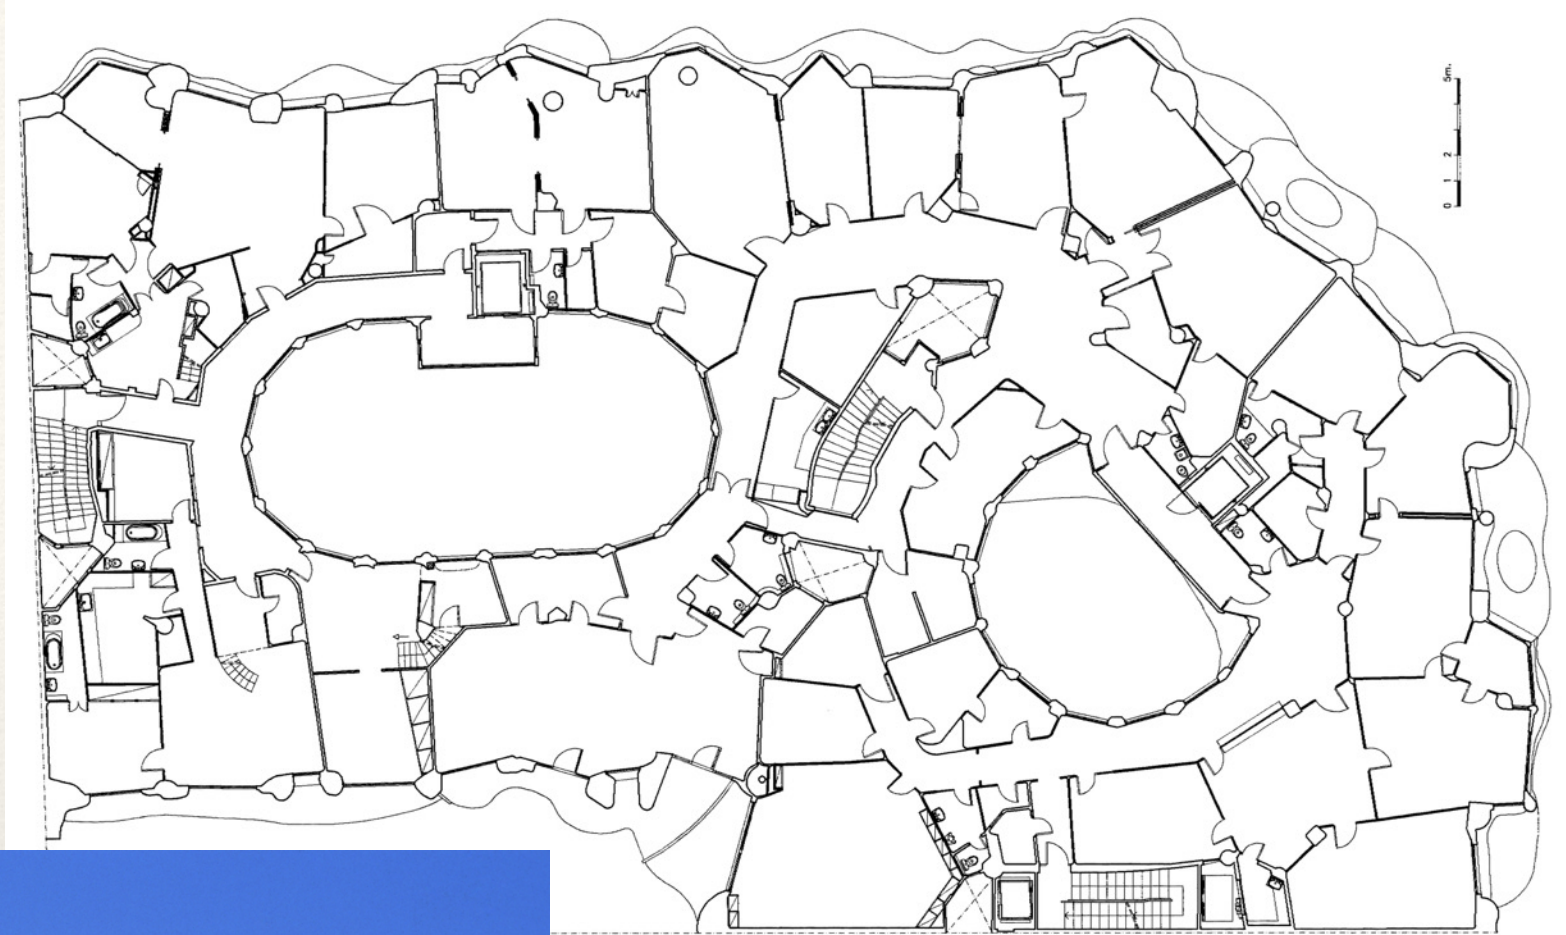

Planta Casa Milà.

Façana Casa Milà.

SEGON ESPAI: EL REFERENT PRINCIPAL DE GAUDÍ



Park Güell.





Cripta Colònia Güell.



Sagrada Família.

QUART ESPAI: REFERENTS EN ALTRES ARQUITECTURES 1

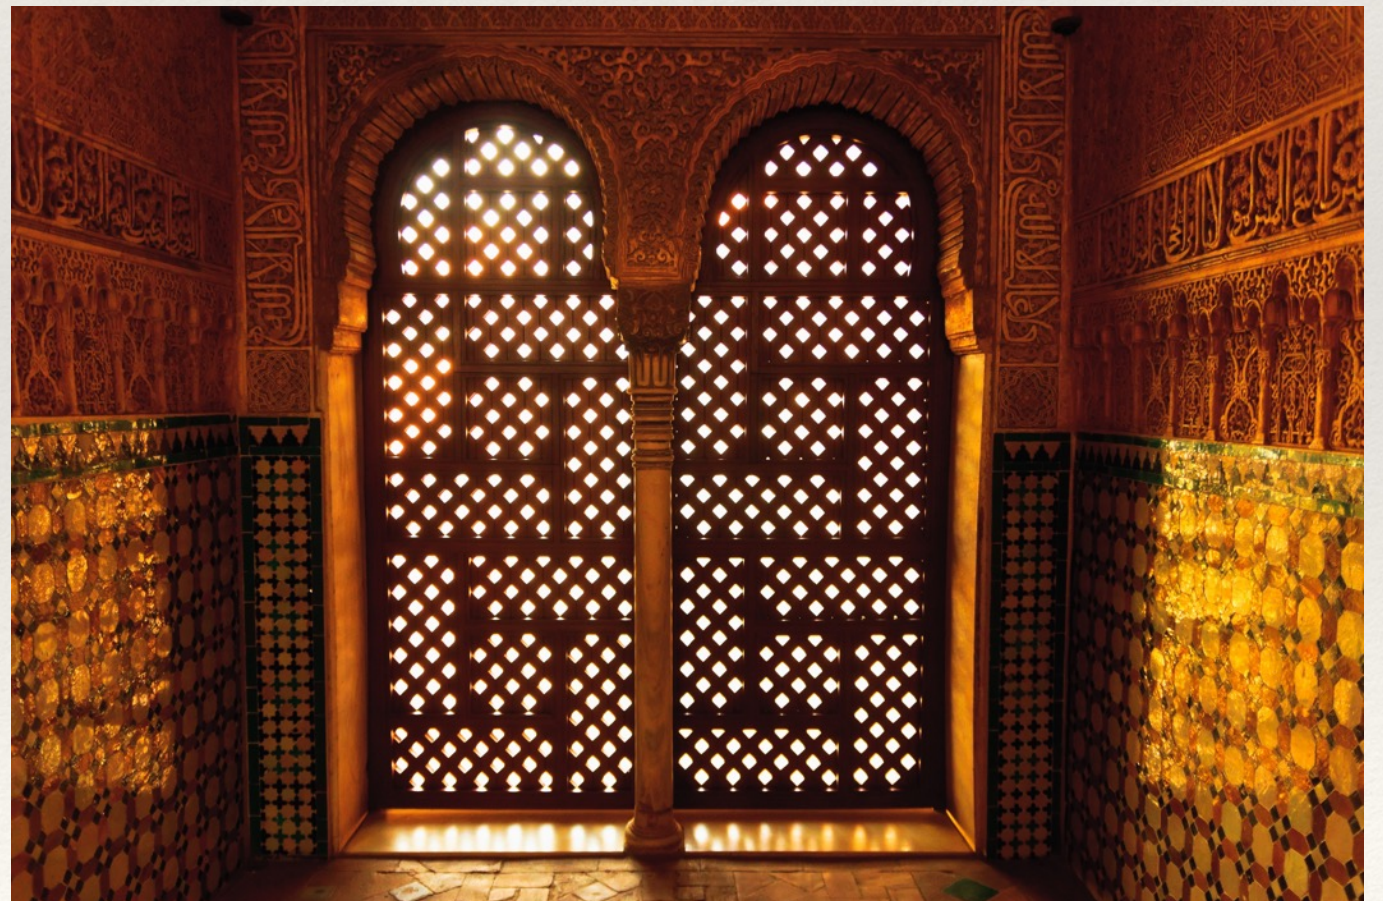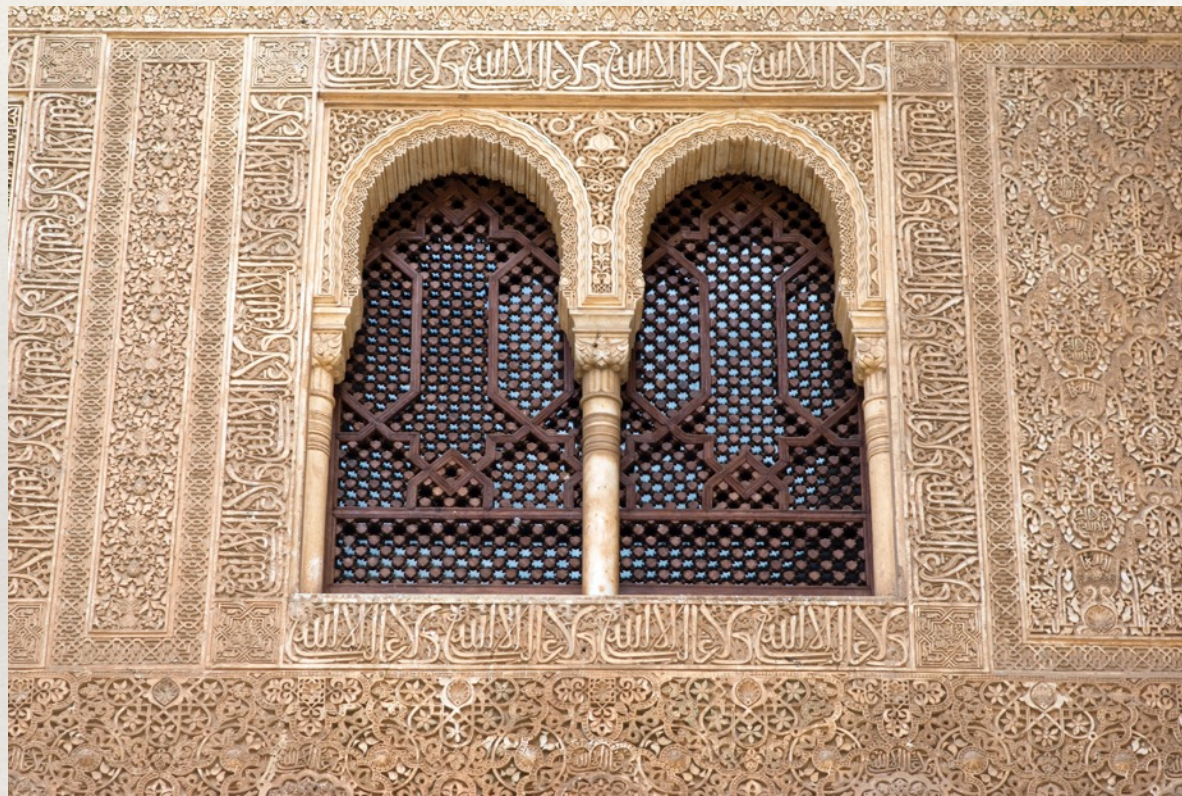

QUART ESPAI: REFERENTS EN ALTRES ARQUITECTURES 2



Pati dels LLeons, Granada.



Església del Salvador, Teruel.

QUART ESPAI: SOLUCIONES QUE EVOLUCIONEN




Casa Milà.



Casa Batlló.

CINQUÉ ESPAI: SECCIÓ

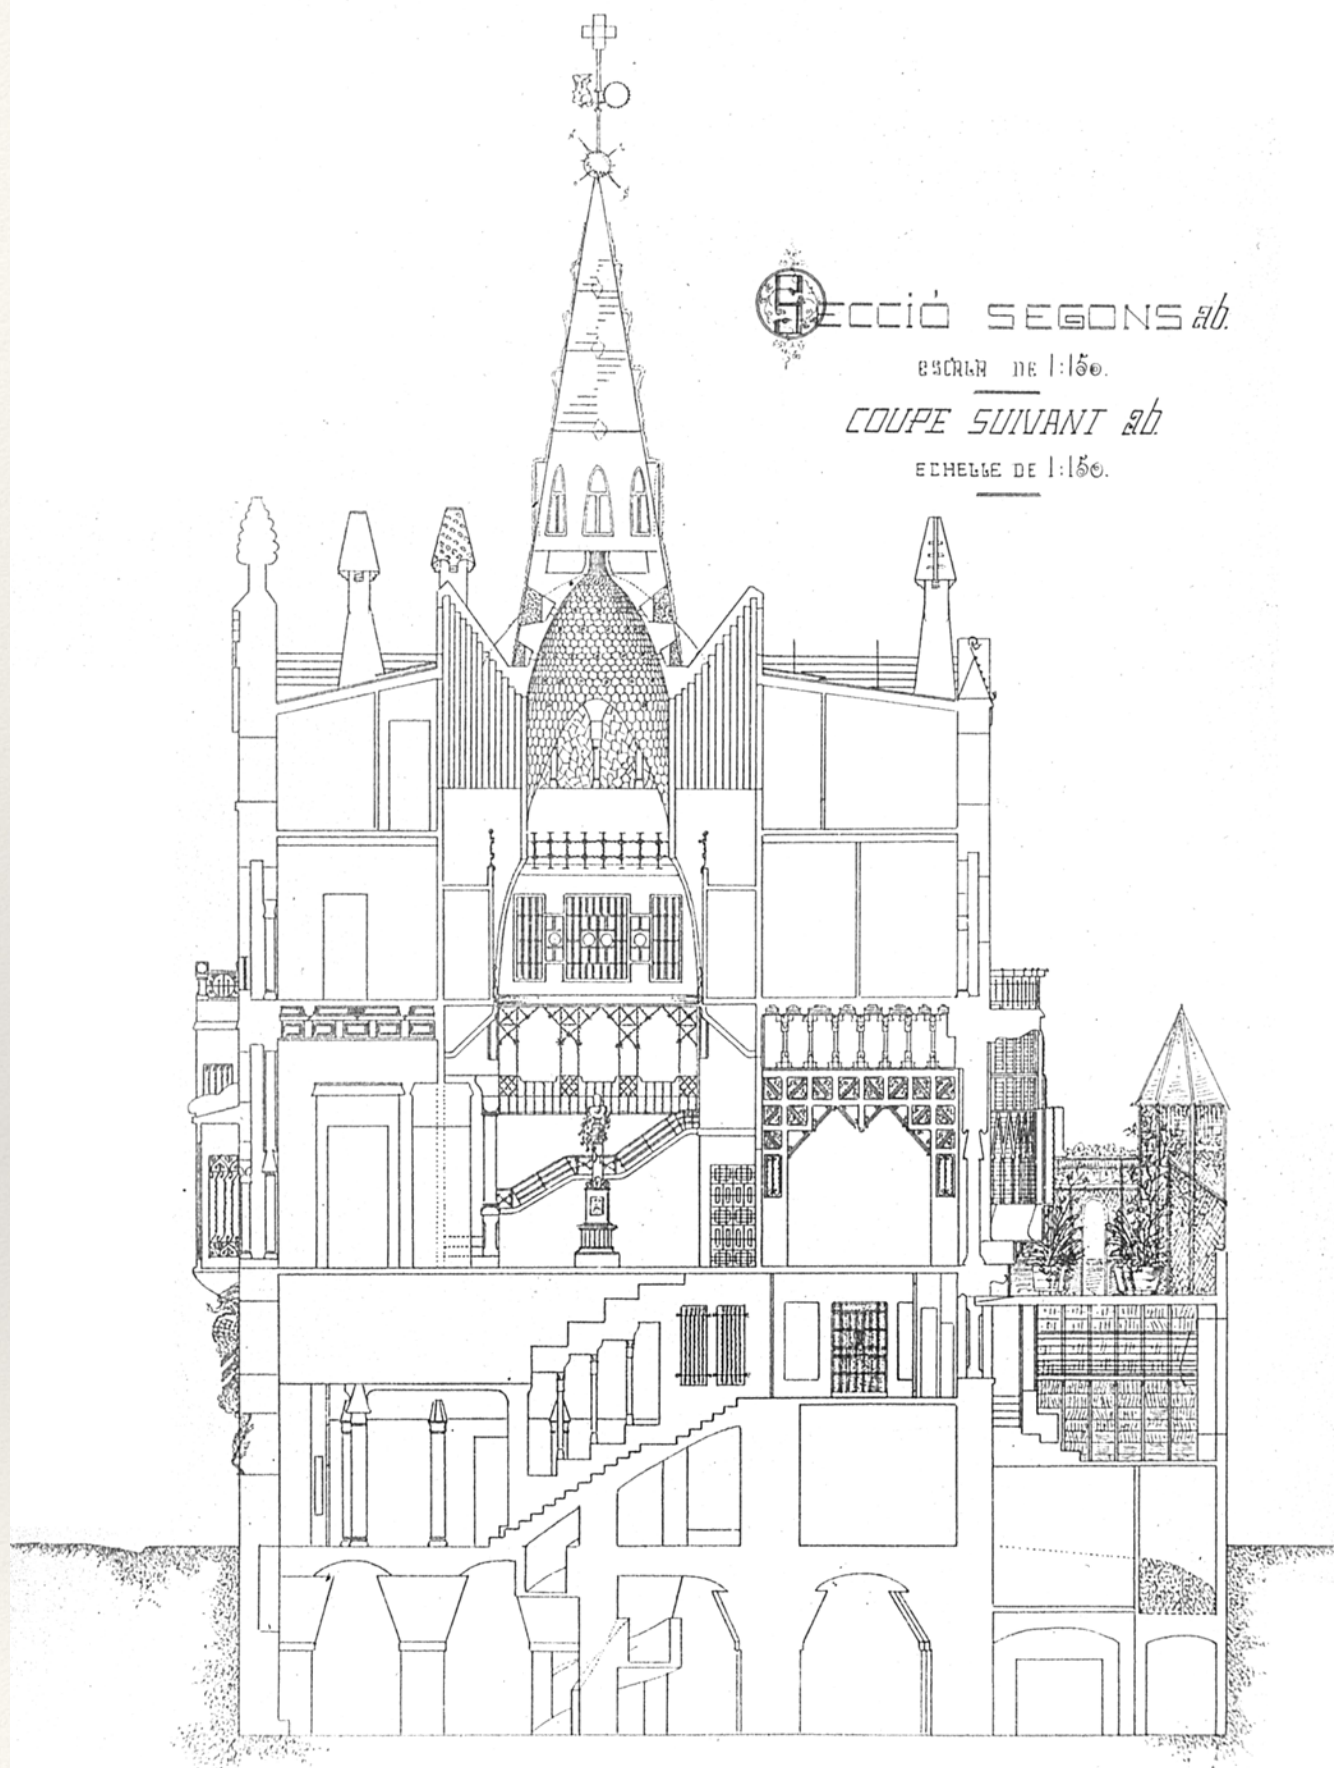

Secció del Palau Güell.